


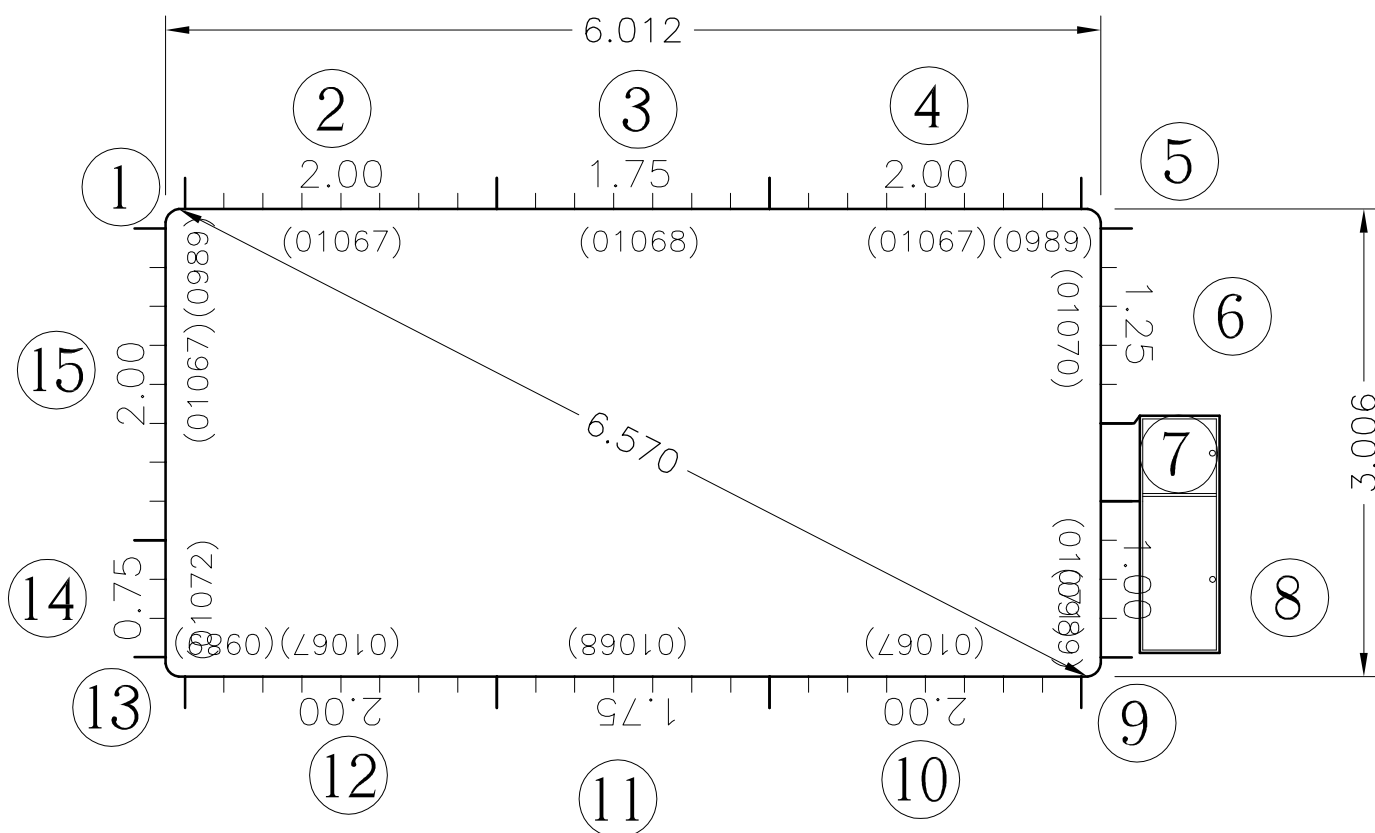

|                                                                   |                             |       |         |
|-------------------------------------------------------------------|-----------------------------|-------|---------|
| Contrôle <input type="checkbox"/> OK <input type="checkbox"/> Non | 15.—Panneaux standard 2,00m | 01067 | 8 DESCO |
| Contrôle <input type="checkbox"/> OK <input type="checkbox"/> Non | 14.—Panneaux standard 0,75m | 01072 | 3 DESCO |
| Contrôle <input type="checkbox"/> OK <input type="checkbox"/> Non | 13.—Angle 90°               | 00989 | DESCO   |
| Contrôle <input type="checkbox"/> OK <input type="checkbox"/> Non | 12.—Panneaux standard 2,00m | 01067 | 8 DESCO |
| Contrôle <input type="checkbox"/> OK <input type="checkbox"/> Non | 11.—Panneaux standard 1,75m | 01068 | 7 DESCO |
| Contrôle <input type="checkbox"/> OK <input type="checkbox"/> Non | 10.—Panneaux standard 2,00m | 01067 | 8 DESCO |
| Contrôle <input type="checkbox"/> OK <input type="checkbox"/> Non | 9.—Angle 90°                | 00989 | DESCO   |
| Contrôle <input type="checkbox"/> OK <input type="checkbox"/> Non | 8.—Panneaux standard 1,00m  | 01071 | 4 DESCO |
| Contrôle <input type="checkbox"/> OK <input type="checkbox"/> Non | 7.—PFI 181                  |       | DESCO   |
| Contrôle <input type="checkbox"/> OK <input type="checkbox"/> Non | 6.—Panneaux standard 1,25m  | 01070 | 5 DESCO |
| Contrôle <input type="checkbox"/> OK <input type="checkbox"/> Non | 5.—Angle 90°                | 00989 | DESCO   |
| Contrôle <input type="checkbox"/> OK <input type="checkbox"/> Non | 4.—Panneaux standard 2,00m  | 01067 | 8 DESCO |
| Contrôle <input type="checkbox"/> OK <input type="checkbox"/> Non | 3.—Panneaux standard 1,75m  | 01068 | 7 DESCO |
| Contrôle <input type="checkbox"/> OK <input type="checkbox"/> Non | 2.—Panneaux standard 2,00m  | 01067 | 8 DESCO |
| Contrôle <input type="checkbox"/> OK <input type="checkbox"/> Non | 1.—Angle 90°                | 00989 | DESCO   |

Date: 30/07/2014

## PISCINE RECTANGULAIRE 6.00 X 3.00m

Echelle: 1/100

Référence:

Périmètre:

18.036 m

Surface:

18.072 m<sup>2</sup>

Fichier: r6x3+pf181

