


COUPE AA

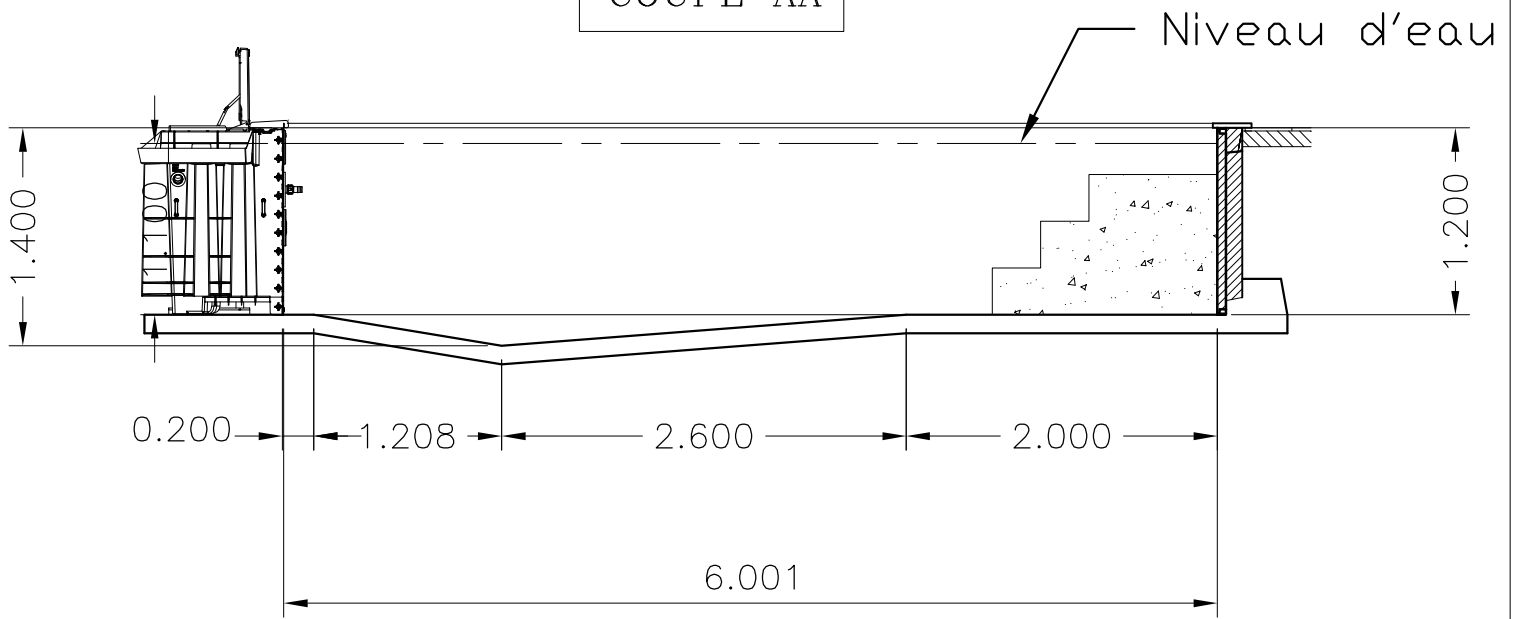

HS=Hors Standard
 (*)=découpe

BON POUR ACCORD

Date: 02.04.2019	PISCINE RECTANGULAIRE 6.00 x 3.00m			
Echelle: 1/50	Référence:			S:\BE\Divers\Logo\logo piscine coulinp
Périmètre: 18.00 m	Surface: 18.00 m ²	Fichier: r6x3+esc mac droit+pf181 coupe a		