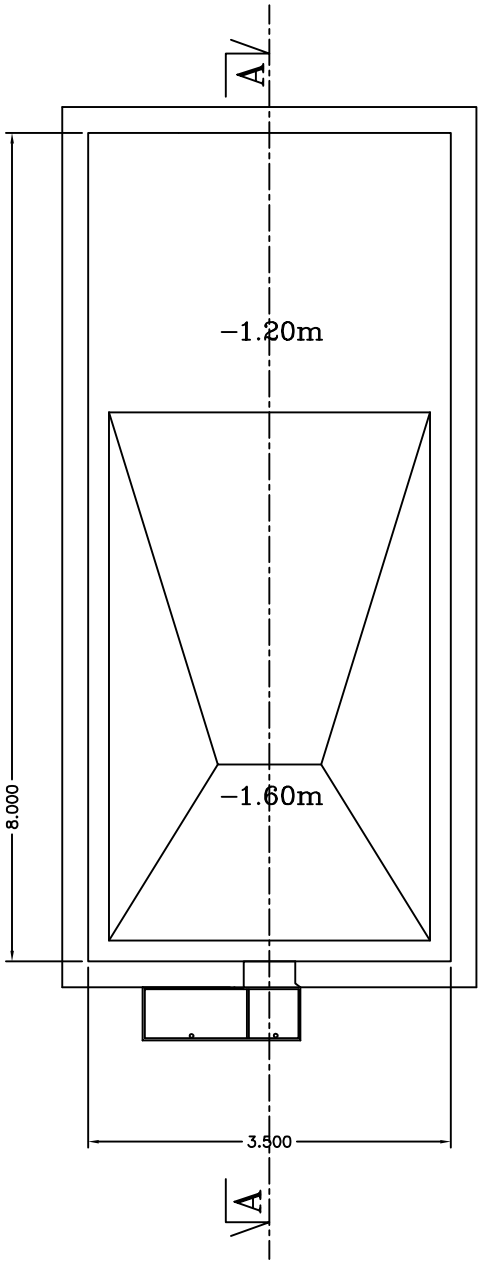

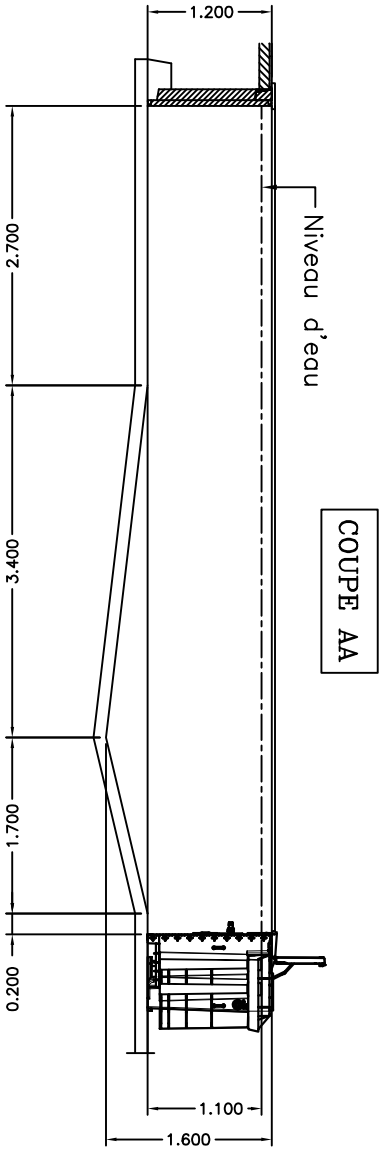

Date: 16.06.2015	**PISCINE RECTANGULAIRE 8.00 x 3.50m**		
Echelle: 1/100	Réference:		
Périmètre: 23.00 m	Surface: 28.00 m^2	Fichier: r8x3.5+PFI181−coupe 1.2−1.6	